


LAUTESLAGER


Makelaars sinds 1850




SIMPLONBAAN 99

VRAAGPRIJS € 589.000 K.K.

109 m² 

196 m² 

5 (4 Slaapkamers) 





KENMERKEN

Overdracht

Koopprijs	€ 589.000 k.k.
Status	In aanmelding
Aanvaarding	In overleg

Bouw

Woonoppervlakte	109 m ²
Perceeloppervlakte	196 m ²
Inhoud	500 m ³
Type object	Tussenwoning
Soort bouw	Eengezinswoning
Bouwjaar	1978

Isolatievormen

Dubbel glas

Tuin

Tuintypen	Achtertuint, voortuin
Hoofdtuin	Achtertuint
Positie	West



OMSCHRIJVING

*** Ruime eengezinswoning met 4 slaapkamers en een zeer riante diepe achtertuin in een uitstekende staat van onderhoud***

Gelegen in de groene omgeving van Lunetten staat deze ruime eengezinswoning op een aanzienlijk perceel van bijna 200m². De woning heeft maar liefst 4 slaapkamers en een ruime zolderverdieping. De achtertuin is heerlijk zonnig, compleet met een stenen schuur en een achterom, en strekt zich zo'n 18 meter uit wat ideaal voor kinderen is om te spelen.

De groene woonwijk "Lunetten" heeft alle voorzieningen die je hoopt te krijgen in de nabijheid van je huis.

Onder andere een winkelcentrum, het Beatrixpark, een kinderboerderij, scholen, kinderdagverblijven en uitvalswegen zoals de A27, A28 en A12. Ook met het openbaar vervoer is de woning goed te bereiken. Buslijn 8 stopt op slechts 2 minuten wandelen van de woning en NS-station Utrecht Lunetten is slechts 5 minuten lopen. Met de trein ben je binnen enkele minuten in het centrum en op de fiets in een klein kwartiertje. Ook het Sciencepark is binnen 15 minuten te bereiken. In de wijk is een winkelcentrum met onder andere Albert Heijn en Hoogvliet te vinden, maar in de directe omgeving zijn ook het Beatrixpark, diverse scholen, sportvoorzieningen en een gezondheidscentrum te vinden. Het landgoed Amelisweerd ligt op 10 minuten fietsen, zeker eens de moeite waard om te bezoeken. Kortom; de ideale gezinswoning op een zeer goede locatie!

INDELING

Begane grond:

Bij binnenkomst betreed je de hal met een apart toilet met fonteintje, meterkast en toegang tot de woonkamer. Aan de voorzijde van de woning bevindt zich een gezellige zithoek met uitzicht op de voortuin en de groenstrook voor de deur. Grote ramen aan zowel de voor- als achterzijde zorgen voor een prachtige lichtinval. Aan de achterzijde bevindt zich het eetgedeelte met een open keuken, die toegang biedt tot de prachtige tuin. De keuken is voorzien van een combi-oven/magnetron, kookplaat, koelkast, afzuigkap, vaatwasser en voldoende kastruimte voor opslag van keukengerei.

Voor- en achtertuin:

De voortuin van de woning is weelderig groen. Achter de woning bevindt zich de bijzonder diepe achtertuin van maar liefst 18 meter lang met een achterom, ideaal om van de buitenlucht te genieten, te ontspannen en te entertainen tijdens de zomermaanden. De aparte stenen berging biedt voldoende ruimte voor fietsen en andere benodigdheden, waardoor de tuin netjes en opgeruimd blijft.

Eerste verdieping:

De ruime overloop leidt naar de 4 slaapkamers en de badkamer. De badkamer is voorzien van een ligbad, douche, toilet en wastafel.

Tweede Verdieping:

De ruime zolderverdieping biedt volop mogelijkheden. Met het plaatsen van dakvensters en/of een dakkapel kunnen hier extra kamers worden gecreëerd, wat flexibiliteit biedt voor verschillende woonbehoeften.



OMSCHRIJVING (ENGLISH)

*** Spacious family home with 4 bedrooms and a very generous deep backyard in excellent condition ***

Located in the green surroundings of Lunetten, this spacious family home sits on a considerable plot of nearly 200 m². The property boasts 4 bedrooms and a spacious attic floor. The backyard is wonderfully sunny, complete with a stone shed and a back entrance, stretching approximately 18 meters, ideal for children to play.

The green residential area "Lunetten" offers all the amenities you hope to have in proximity to your home, including a shopping center, Beatrixpark, a petting zoo, schools, daycare centers, and easy access to highways such as the A27, A28, and A12. The property is also well-served by public transport, with bus line 8 stopping just a 2-minute walk away and Utrecht Lunetten train station a mere 5-minute walk. By train, you can reach the city center within minutes, and by bike in just under fifteen minutes. The Sciencepark is also reachable within 15 minutes. Within the neighborhood, you'll find a shopping center with stores like Albert Heijn and Hoogvliet, and in the immediate vicinity, there are Beatrixpark, various schools, sports facilities, and a health center. Amelisweerd estate is a 10-minute bike ride away, definitely worth a visit. In short, the ideal family home in a very convenient location!

LAYOUT

Ground floor:

Upon entering, you step into the hallway with a separate toilet with a sink, meter cupboard, and access to the living room. At the front of the house, there's a cozy sitting area overlooking the front garden and the green area in front of the door. Large windows at both the front and rear provide beautiful natural light. At the rear, there's the dining area with an open kitchen, providing access to the beautiful garden. The kitchen is equipped with a combination oven/microwave, hob, fridge, extractor hood, dishwasher, and ample cupboard space for kitchen utensils.

Front and backyard:

The front garden of the property is lush and green. Behind the house is the particularly deep backyard, a whopping 18 meters long, with a back entrance, perfect for enjoying the outdoors, relaxing, and entertaining during the summer months. The separate stone shed provides ample space for bikes and other necessities, keeping the garden tidy and organized.

First floor:

The spacious landing leads to the 4 bedrooms and the bathroom. The bathroom is equipped with a bathtub, shower, toilet, and sink.

Second floor:

The spacious attic floor offers plenty of opportunities. With the installation of roof windows and/or a dormer window, extra rooms can be created here, providing flexibility for various housing needs.



BIJZONDERHEDEN

Bijzonderheden:

- Ideale gezinswoning met 4 slaapkamers;
- Het huis wordt geleverd met alle roerende zaken zoals getoond ten tijde van de bezichtiging;
- Er zijn geen vragenlijsten beschikbaar;
- Pand is 1 jaar geleden van binnen compleet gerenoveerd
- Ruime voortuin en zeer diepe achtertuin;
- Energielabel B;
- Kindvriendelijke en groene omgeving;
- Verwarming en warmwater middels C.V. ketel;
- Verkoper behoudt zich te allen tijde nadrukkelijk het recht van gunning voor;
- De koopovereenkomst wordt gesloten op basis van een NVM koopovereenkomst, waarin extra clausules kunnen worden opgenomen (indien van toepassing), zoals de NEN2580 Meetinstructie, ouderdomsclausule, voorbehoud financiering, notariskosten. De tekst van de NVM koopovereenkomst, alsmede de extra clausules, zijn op verzoek beschikbaar;
- Alle moeite is genomen om de informatie in de aanmelding zo accuraat en actueel mogelijk weer te geven. Fouten zijn echter nooit uit te sluiten. Vertrouw daarom niet alleen op deze informatie, maar controleer bij de aankoop van deze woning de zaken die uw beslissing zouden kunnen beïnvloeden;
- Oplevering in overleg.

Interesse in deze woning? Neem je eigen NVM aankoopmakelaar mee.

Special features:

- Ideal family home with 4 bedrooms;
- The house comes with all movable items as shown at the time of the viewing;
- No questionnaires are available;
- Property was completely renovated internally 1 year ago;
- Spacious front garden and very deep backyard;
- Energy label B;
- Child-friendly and green environment;
- Heating and hot water via central heating boiler;
- Seller expressly reserves the right to award;
- The purchase agreement is based on an NVM purchase agreement, which may include additional clauses (if applicable), such as the NEN2580 Measurement Instruction, age clause, financing clause, notary fees. The text of the NVM purchase agreement, as well as the additional clauses, are available upon request;
- Every effort has been made to accurately and up-to-date display the information in the listing. However, errors can never be completely ruled out. Therefore, do not rely solely on this information, but verify the matters that could influence your decision when purchasing this property;
- Delivery by mutual agreement.

Interested in this property? Bring your own NVM purchasing agent.














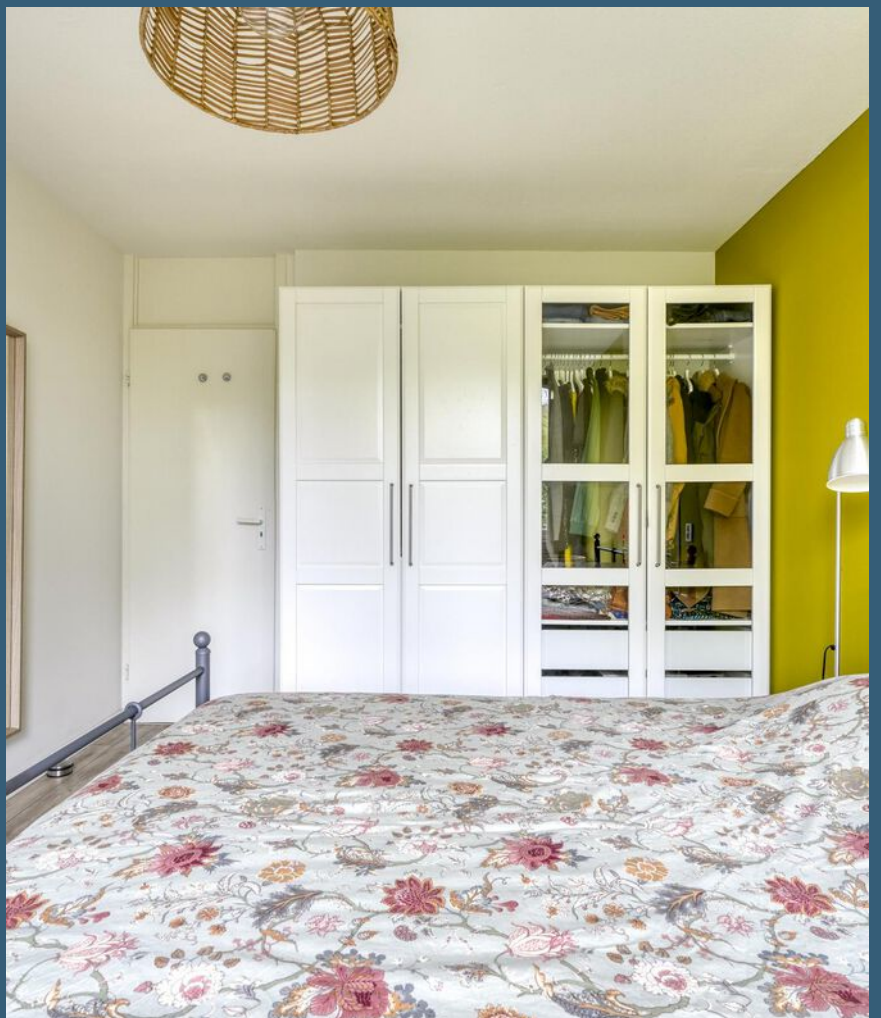














PLATTEGROND


Simplonbaan 99 - Utrecht Begane Grond

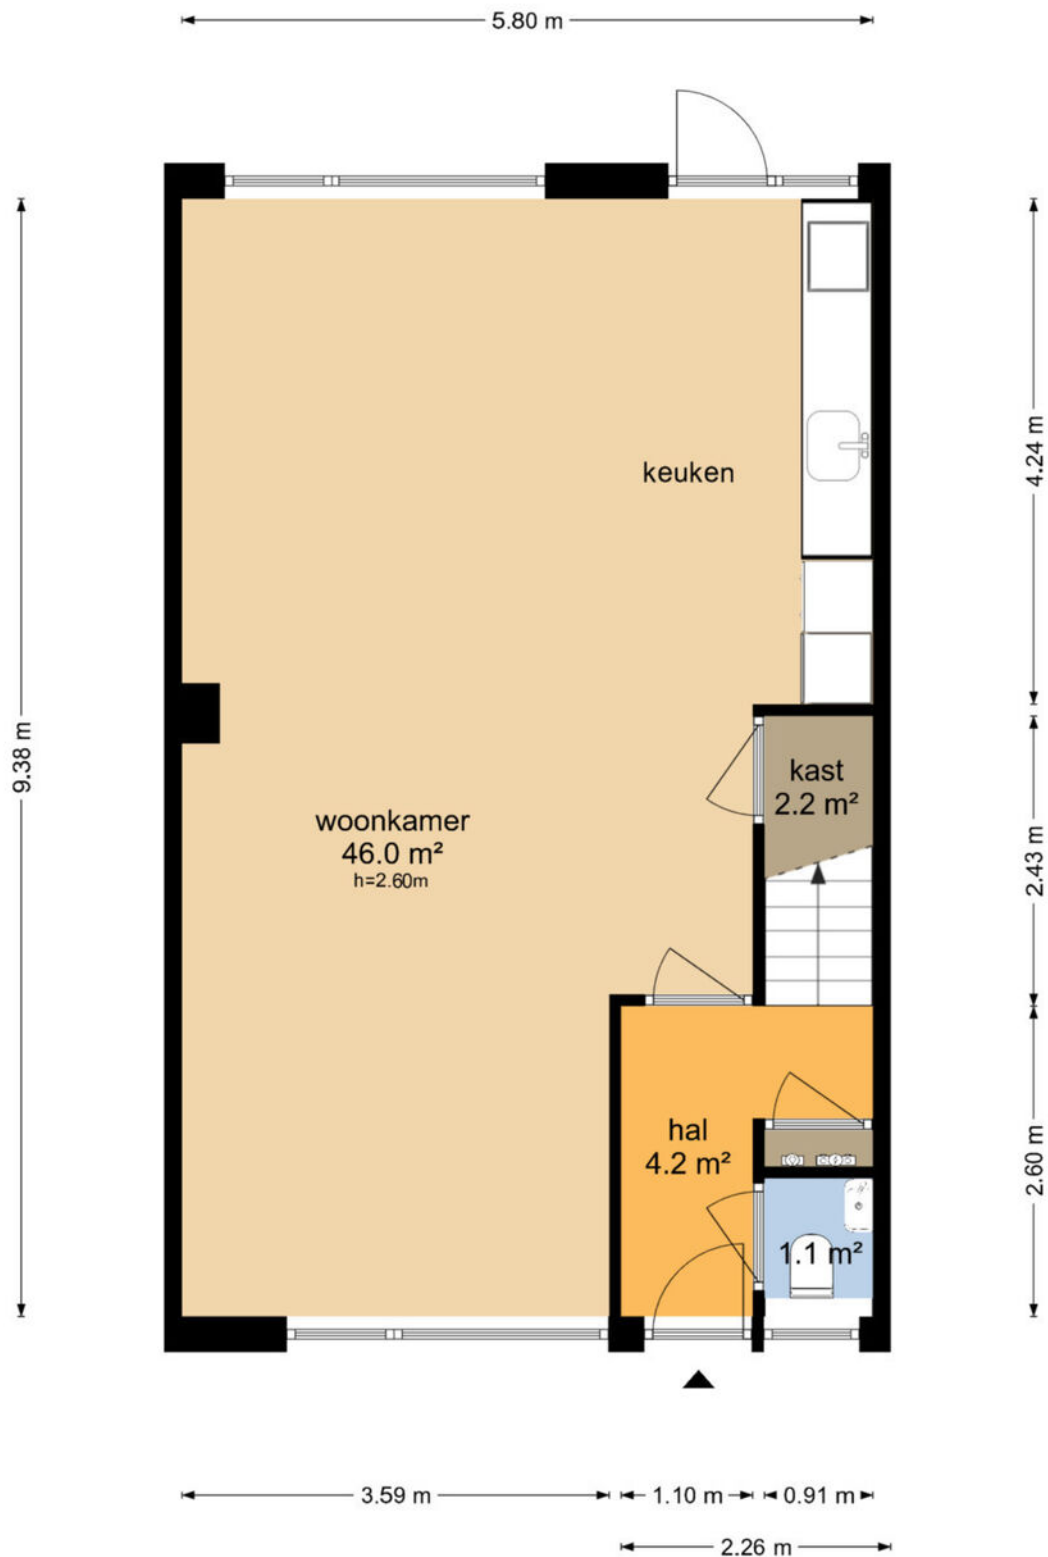

De plattegronden zijn geproduceerd voor promotionele doeleinden en ter indicatie.
Aan de plattegronden kunnen geen rechten worden ontleend
© www.objectenco.nl




PLATTEGROND

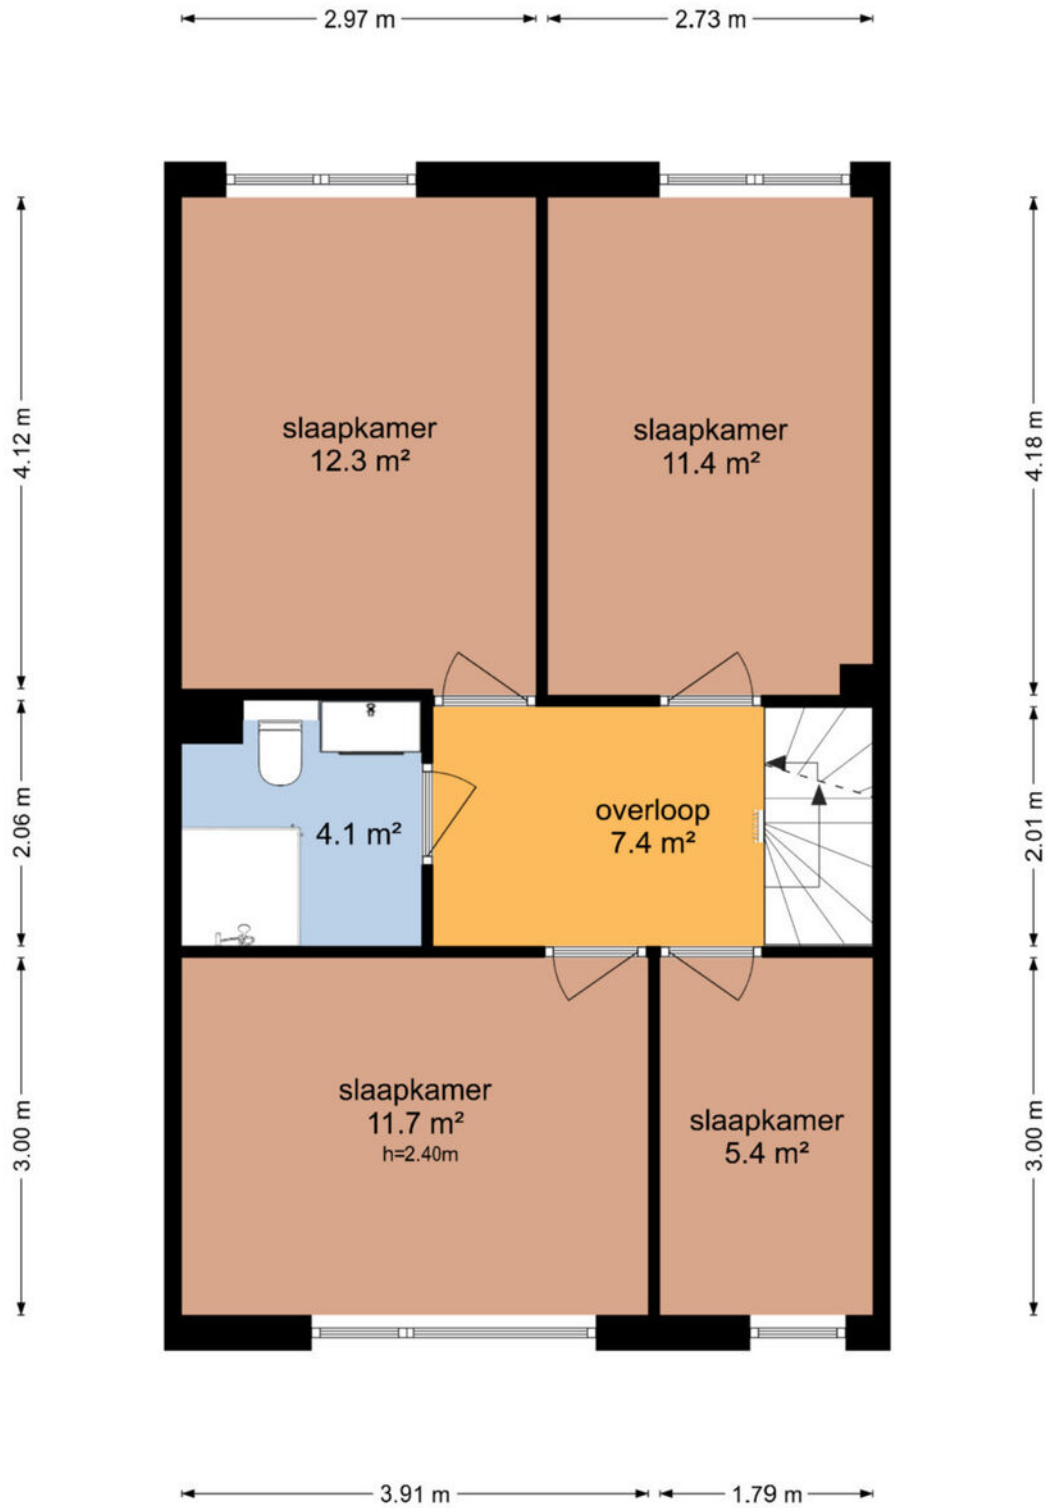Simplonbaan 99 - Utrecht
Eerste Verdieping

De plattegronden zijn geproduceerd voor promotionele doeleinden en ter indicatie.
Aan de plattegronden kunnen geen rechten worden ontleend
© www.objectenco.nl



Simplonbaan 99 - Utrecht Tweede Verdieping

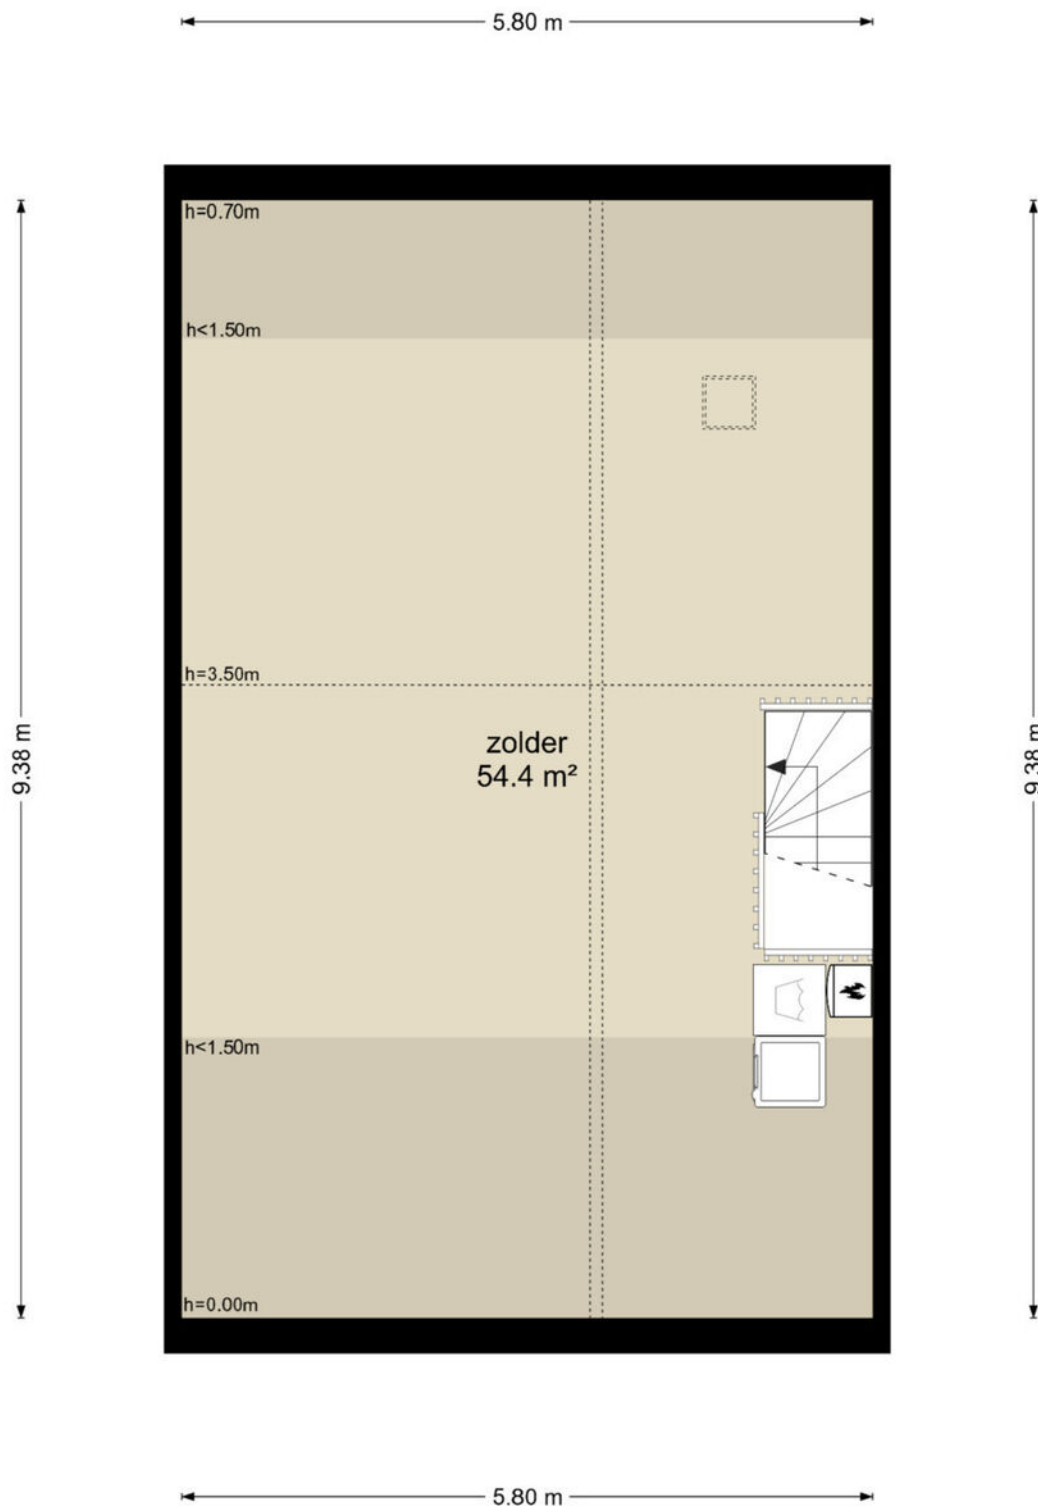


De plattegronden zijn geproduceerd voor promotionele doeleinden en ter indicatie.
Aan de plattegronden kunnen geen rechten worden ontleend
© www.objectenco.nl



PLATTEGROND

Simplonbaan 99 - Utrecht
Berging


2.88 m

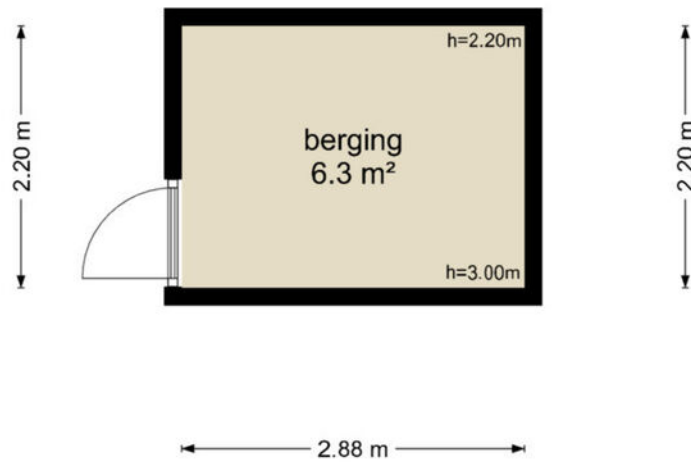

De plattegronden zijn geproduceerd voor promotionele doeleinden en ter indicatie.
Aan de plattegronden kunnen geen rechten worden ontleend
© www.objectenco.nl



PLATTEGROND

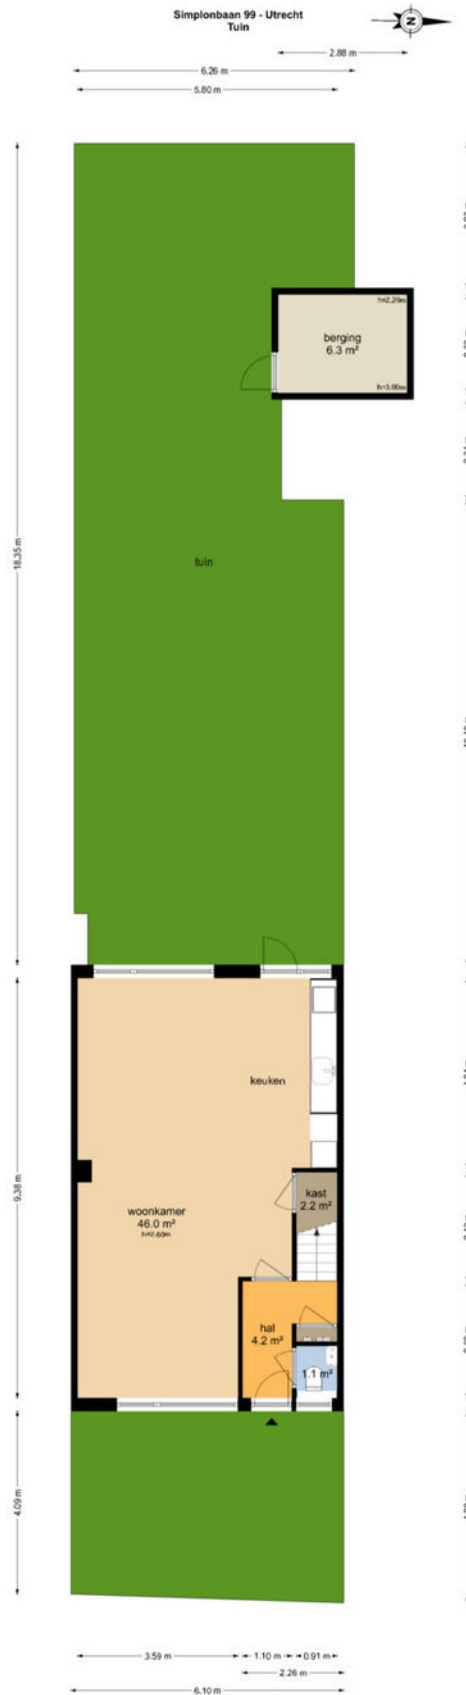

KADASTRALE KAART

Kadastrale kaart

Uw referentie: ---



12345 Deze kaart is noordgericht
 Perceelnummer
 25 Huisnummer
 — Vastgestelde kadastrale grens
 — Voorlopige kadastrale grens
 — Administratieve kadastrale grens
 — Bebouwing

Voor een eensluidend uittreksel, geleverd op 18 april 2024
 De bewaarder van het kadaster en de openbare registers

Schaal 1: 500
 Kadastrale gemeente Utrecht
 Sectie U
 Perceel 118

Aan dit uittreksel kunnen geen betrouwbare maten worden ontleend.
 De Dienst voor het kadaster en de openbare registers behoudt zich de intellectuele eigendomsrechten voor, waaronder het auteursrecht en het databankenrecht.



ONS TEAM



Robert Dunning
06-55335367



Ben Steegenga
06-51821853



Martijn van Eyk
06-31978096




Diederick van Griethuysen
06-52889969



Eric Anker
06-51821853



Jenny Boey
030-2315186

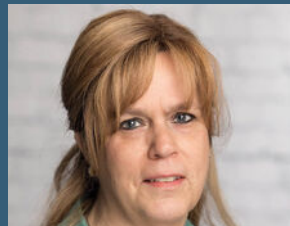

Sonja Werkhoven
030-2322034



Karin Oelssen
030-2322034



Anneke van den Bosch
030-2315186



Anna Rixt Sijens
030 231 51 86



Maud Osinga
030 231 51 86



Quint Vlot
030 231 51 86

WIJ ZIJN LAUTESLAGER MAKELAARS

MAKELAARS SINDE 1850



DIENSTEN

Verkoopbegeleiding



Met onze ervaring sinds 1850, kennis en expertise weten wij precies de juiste potentiële huizenkopers te bereiken. Wij gaan er immers voor dat jij blij bent met de verkoop en de koper blij is met een prachtig nieuw stulpje. En dat in de Utrechtse Binnenstand, Witte Vrouwen, Vogelenbuurt, Oudwijk, Wilhelminapark, Rivierenwijk, Oog in Al, Tuindorp en omstreken.

Nieuwbouw



Wij zijn vaak de schakel tussen particulieren en projectontwikkelaars en weten daarbij de woonwensen van potentiële kopers te vertalen naar een juist advies en concrete producten. En dat begint al bij de eerste schets, vaak het moment dat wij betrokken raken bij een project.

Financieel advies



Wij zijn een onafhankelijk intermediair en niet verbonden aan één bepaalde maatschappij. Bij vragen over uw pensioen, krediet of bancaire zaken kunt u bij ons terecht voor een gedegen financieel advies. Wij stellen u als klant centraal waardoor ons advies specifiek is afgestemd op uw persoonlijke situatie.

Verhuur



Als dienstverlener en adviseur in verhuur helpen wij jou met het professioneel onder de aandacht brengen van jouw woning of pand en leiden wij potentiële huurders rond. Daarnaast helpen we bij het opstellen van het huurcontract en assisteren wij bij de eindinspectie – we nemen jouw zorgen graag zoveel mogelijk uit handen. Twijfel wij over jouw potentiële kandidaat? Wij hebben de mogelijkheid tot een NVM-woontoets, waarbij we een potentiële huurder kunnen screenen.

Aankoopbegeleiding



Als jouw aankoopmakelaar duiken wij in de informatie die van belang is bij een aankoop van een woning. We kijken naar de bouwkundige constructie, eventuele ontwikkelingen in de omgeving en erfdienstbaarheden. Zo hoef jij niet al te veel uit te zoeken en kom je niet voor verrassingen te staan.

Lauteslager Bedrijfsmakelaars



Naast een makelaardij voor de gewone particulier, is Lauteslager Makelaars ook bedrijfsmakelaar. En dat komt samen met onze ervaring en kennis sinds 1850 van de vastgoedmarkt in en rondom Utrecht goed van pas.

Taxaties



Onze taxateurs (RMT) taxeren jouw woning op de juiste waarde, waarbij we rekening houden met locatie, perceeloppervlakte, woonoppervlakte en de staat van het pand. Met deze taxatie stellen onze experts een gevalideerd rapport op. Naast onze kennis in NWWI-rapporten, is Lauteslager Makelaars ook bevoegd voor het opstellen van taxatierapporten voor de Rabobank, het NIBC en het RNHB.

Als je meer wilt weten, scan dan de **QR-code**



UW TIEN VRAGEN

Uw tien vragen over bezichtigingen, onderhandelingen en koopovereenkomsten en meer. "Word ik koper als ik de vraagprijs bied" en "Wanneer komt de koop tot stand?", zijn vragen waar veel misverstanden over bestaan. In deze brochure krijgt u antwoord op deze vragen en nog meer veel voorkomende onduidelijkheden in het traject van uw interesse in een woning tot en met het bod dat u doet op een woning. Lees deze informatie goed door, zo voorkomt u teleurstellingen.

Wanneer ben ik in onderhandeling?

U kunt niet afdwingen dat u in onderhandeling bent. U bent pas in onderhandeling als de verkoper reageert op uw bod. Dus: als de verkoper een tegenbod doet. Ook kan de verkopende makelaar uitdrukkelijk aangeven dat hij met u in onderhandeling is. U bent niet in onderhandeling als de verkopende makelaar aangeeft dat hij uw bod met de verkoper zal overleggen.

Mag een makelaar doorgaan met bezichtigingen als er al over een bod onderhandeld wordt?

Dat mag. Een onderhandeling hoeft nog niet tot een verkoop te leiden. De verkoper kan daarnaast wellicht graag willen weten of er meer belangstelling is. De eerste bieder hoeft nog niet de beste te zijn. Daarom gaan de bezichtigingen door. Vaak zal de verkopende makelaar aan belangstellende vertellen dat hij, zoals dat heet "onder bod" is. Een belangstellende mag dan wel een bod uitbrengen, maar krijgt daar geen antwoord op tot de onderhandelingen met de eerste geïnteresseerde beëindigd is. De makelaar zal geen mededelingen doen over de hoogte van de biedingen. Dit zou het overbieden kunnen uitlokken.

Kan de verkoper de vraagprijs van een woning tijdens de onderhandeling verhogen?

Het antwoord is ja. Als de vraagprijs alleen een uitnodiging is tot het doen van een bod (zoals beschreven onder "Als ik de vraagprijs bied, moet de verkoper de woning dan aan mij verkopen?"), dan kan de verkoper ook besluiten de vraagprijs te verlagen of te verhogen.

Tijdens een onderhandeling doen partijen vaak over en weer biedingen. Als de potentiële koper een tegenbod doet

dat afwijkt van het bod dat de verkopende partij eerder heeft gedaan, dan vervalt het eerdere bod van de verkopende partij. Dus ook als de partijen "naar elkaar toekomen" in het biedingproces kan de verkoper ineens besluiten om toch zijn tegenbod weer te verhogen en de koper om zijn bod weer te verlagen.

Hoe komt de koop tot stand?

Als verkoper en koper het eens worden over de belangrijkste zaken bij de koop (dat zijn bijvoorbeeld de prijs, de opleveringsdatum en de ontbindende voorwaarden), dan legt de verkopende makelaar de afspraken schriftelijk vast in de koopakte. Ontbindende voorwaarden zijn een belangrijk onderwerp. U krijgt als koper niet automatisch een ontbindende voorwaarde. Wilt u bijvoorbeeld een ontbindende voorwaarde voor de financiering, dan moet u dit melden bij het uitbrengen van uw bod. Het is belangrijk dat de partijen het ook eens zijn over aanvullende afspraken en ontbindende voorwaarden voordat de koopakte wordt opgemaakt. Naast de eerder genoemde punten worden meestal nog enkele aanvullende afspraken in de koopakte opgenomen. Denk bijvoorbeeld aan de boeteclausule.

Zodra de verkoper en de koper de koopakte hebben ondertekend en de koper (of eventueel de notaris) een afschrift van de akte heeft ontvangen, treedt voor de particuliere koper de wettelijke bedenktijd in werking. Binnen deze bedenktijd kan de koper alsnog afzien van de aankoop van de woning. Ziet de koper tijdens de bedenktijd niet af van de koop, zijn de financiën rond en vormen ook eventuele andere ontbindende voorwaarden geen obstakel meer, dan zal op de afgesproken opleveringsdatum de overdracht plaatsvinden bij de notaris.



Als ik de vraagprijs bied, moet de verkoper de woning dan aan mij verkopen?

Over deze vraag bestaan veel misverstanden. Het hoogste rechtscollège, de Hoge Raad, heeft bepaald dat als u de vraagprijs uit een advertentie of woninggids biedt, u dan een bod doet. De vraagprijs wordt dus gezien als een uitnodiging tot het doen van een bod. De verkoper kan dan nog beslissen of hij uw bod wel of niet aanvaardt of dat hij zijn NVM-makelaar een tegenbod laat doen.

Mag een makelaar tijdens de onderhandelingen het systeem van verkoop wijzigen?

Dat mag. Eén van de partijen mag de onderhandeling beëindigen. Soms zijn er zoveel belangstellenden die de vraagprijs bieden of benaderen, dat het moeilijk is te bepalen wie de beste koper is. In dat geval kan de verkopende makelaar –natuurlijk in overleg met de verkoper- besluiten de lopende onderhandeling af te breken en de biedprocedure te wijzigen. Uiteraard dient hij eerst de eventuele gedane toezeggingen na te komen (zie ook vraag acht en negen). De makelaar kiest vervolgens bijvoorbeeld voor een inschrijvingsprocedure. Alle bidders hebben dan een gelijke kans om een hoogste bod uit te brengen.

De makelaar vraagt een ‘belachelijke’ hoge prijs voor een woning. Mag dat?

De verkoper bepaalt waarvoor hij zijn woning verkoopt in overleg met zijn makelaar. De koper kan onderhandelen over de prijs, maar de verkoper beslist. Dat geldt voor alle zaken die de verkoper belangrijk vindt om over te beslissen of hij zijn woning aan deze koper wil verkopen. Als verkoper en koper het over deze zaken eens zijn, is er een koop. Soms besluiten verkoper en koper over een aantal minder belangrijke zaken –roerende zaken bijvoorbeeld- pas te onderhandelen als ze het over de hoofdzaken eens zijn. In een dergelijk geval kan een rechter wel bepalen dat de partijen, nu ze het over de door hen zelf aangegeven hoofdzaken eens zijn, moeten doorgaan met onderhandelen tot er een redelijk resultaat is bereikt.

Wat is een optie?

Een optie in juridische zin geeft een partij de keuze om

door een eenzijdige verklaring een koopovereenkomst met een andere partij te sluiten. Partijen zijn het dan al wel eens over de voorwaarden van de koop, maar de koper krijgt bijvoorbeeld nog een week bedenktijd. Bij de aankoop van een nieuwbouwwoning is zo’n optie nog wel gebruikelijk. Bij het aankopen van een bestaande woning wordt vaak ten onrechte het begrip ‘optie’ gebruikt. In deze context betekent dit dat een verkopend makelaar bepaalde toezeggingen kan doen aan een belangstellende koper. De makelaar zal in de tussentijd proberen niet met een andere partij in onderhandeling te gaan. De belangstellende koper kan deze tijd gebruiken om een beter inzicht te krijgen in zijn financierings- of in gebruiksmogelijkheden van de woning. Een optie kunt u niet eisen; de verkoper en verkopende makelaar beslissen zelf of er in een onderhandelingsproces bepaalde toezeggingen worden gedaan.

Als ik de eerste ben die belt voor een bezichtiging, als ik de eerste ben die de woning bezichtigt of als ik de eerste ben die een bod uitbrengt, moet de makelaar in deze gevallen ook het eerste met mij in onderhandeling gaan?

Op deze drie vragen is het antwoord nee. De verkopende makelaar bepaalt samen met de verkoper de verkoopprocedure. De verkopende makelaar heeft wel de verplichting u daarover te informeren. Het is verstandig als u serieus belangstelling heeft de makelaar te vragen wat uw positie is. Dat kan veel teleurstelling voorkomen. Doet de makelaar u een toezegging, dan dient hij deze na te komen.

Zit de makelaarscourtage in de ‘kosten koper’?

Nee. Voor rekening van de koper komen de kosten die de overheid ‘hangt’ aan de overdracht van een woning. Dat is de overdrachtsbelasting (2%) en de kosten van de notaris voor het opmaken van de leveringsakte en het inschrijven daarvan in de registers. Als de verkoper een makelaar inschakelt om zijn woning te verkopen, dan moet hij ook zelf met de makelaar afrekenen voor deze dienst (makelaarscourtage). De makelaar dient bij de verkoop vooral het belang van de verkoper dus niet dat van de koper. Het kan daarom eveneens voor de koper van belang zijn een eigen makelaar in te schakelen.



WOONLASTEN IN UTRECHT 2024

Gemeentelijke belastingen

Onroerende zaakbelasting

De tarieven OZB 2023 zijn een percentage van de waarde in het economische verkeer van uw onroerende zaak. Voor woningen gelden andere tarieven dan voor niet-woningen.

Eigenaar woning	0,0790%
Eigenaar niet-woning	0,4270%
Gebruiker niet-woning	0,3449%

Afvalstoffenheffing

Het tarief voor een eenpersoonshuishouden is vastgesteld op € 269,84, het tarief voor een tweepersoonshuishouden op € 335,83, het tarief voor een driepersoonshuishouden € 401,82 en het tarief voor huishouden van 4 of meer personen op € 489,35.

Rioolrecht

Per rioolaansluiting bedraagt deze belasting jaarlijks € 245,77.

Inlichtingen:
Tel.: 030-286 21 00
www.utrecht.nl

Nutsvoorzieningen

U kunt zelf kiezen bij welke aanbieder u uw energie afneemt (m.u.v. stadsverwarming).
Via www.energieprijzen.nl kunt u alle aanbieders in Nederland vergelijken.

Water

Vitens
Tel.: 0900-0650
www.vitens.nl

Parkeervergunning

Zone A1: 1ste	€ 153,87	per kwartaal
Zone A2: 1ste	€ 90,93	per kwartaal
Zone A2: 2de	€ 227,31	per kwartaal
Zone B1: 1ste	€ 39,60	per kwartaal
Zone B2: 2de	€ 98,97	per kwartaal

Inlichtingen:
Tel.: 030-286 00 00
www.utrecht.nl



ALGEMENE INFORMATIE

Zodra er een overeenstemming is over de prijs, opleveringsdatum en andere voorwaarden zal door Lauteslager Makelaars een koopovereenkomst worden opgemaakt conform het model van de NVM, met de gebruikelijke voorwaarden, onder meer bevattende de navolgende clausules:

Notaris:

Volgens keuze van de koper (tenzij anders vermeld)

Energielabel:

De woning zal - indien mogelijk - met energielabel geleverd worden.

Nutsbedrijven:

Koper en verkoper zijn bekend met het feit dat 14 dagen voor eigendomoverdracht de mutatie moet worden gemeld bij de nutsbedrijven.

Waarborgsom:

Tot zekerheid voor de nakoming van de verplichtingen van koper wordt uiterlijk binnen 5 weken na het sluiten van de koopovereenkomst een waarborgsom gestort bij de notaris een bedrag ter grootte van 10% van de koopsom. In plaats van de waarborgsom kan koper ook een schriftelijke bankgarantie doen stellen, mits deze bankgarantie onvoorwaardelijk is afgegeven door een in Nederland gevestigde bankinstelling.

Oplevering:

In de huidige staat met alle daarbij behorende rechten, aanspraken zichtbare en onzichtbare gebreken (voor zover bij de verkopende partij niet bekend) heersende-/leidende erfdienstbaarheden, kwalitatieve rechten en vrij van hypotheek, beslagen en inschrijvingen daarvan.

Baten en lasten:

Alle baten, lasten en verschuldigde canons, waaronder begrepen heffingen die voortvloeien uit de akte van splitsing en/of reglement (indien van toepassing) komen voor rekening van kopende partij vanaf de datum van notarieel transport. De lopende baten, lasten en dergelijke zullen tussen partijen naar rato worden verrekend.

Bedenktijd en ondertekenen koopovereenkomst:

Koper verplicht zich tot het ondertekenen van de koopovereenkomst binnen een periode van 5 dagen nadat de verkoper de akte heeft ondertekend.





LAUTESLAGER

— Makelaars sinds 1850 —

Catharijnesingel 100

3511 GV - Utrecht

030-2315186

info@lautestlager.nl

lautestlager.nl

